


PIANTA PIANO PRIMO 1:100

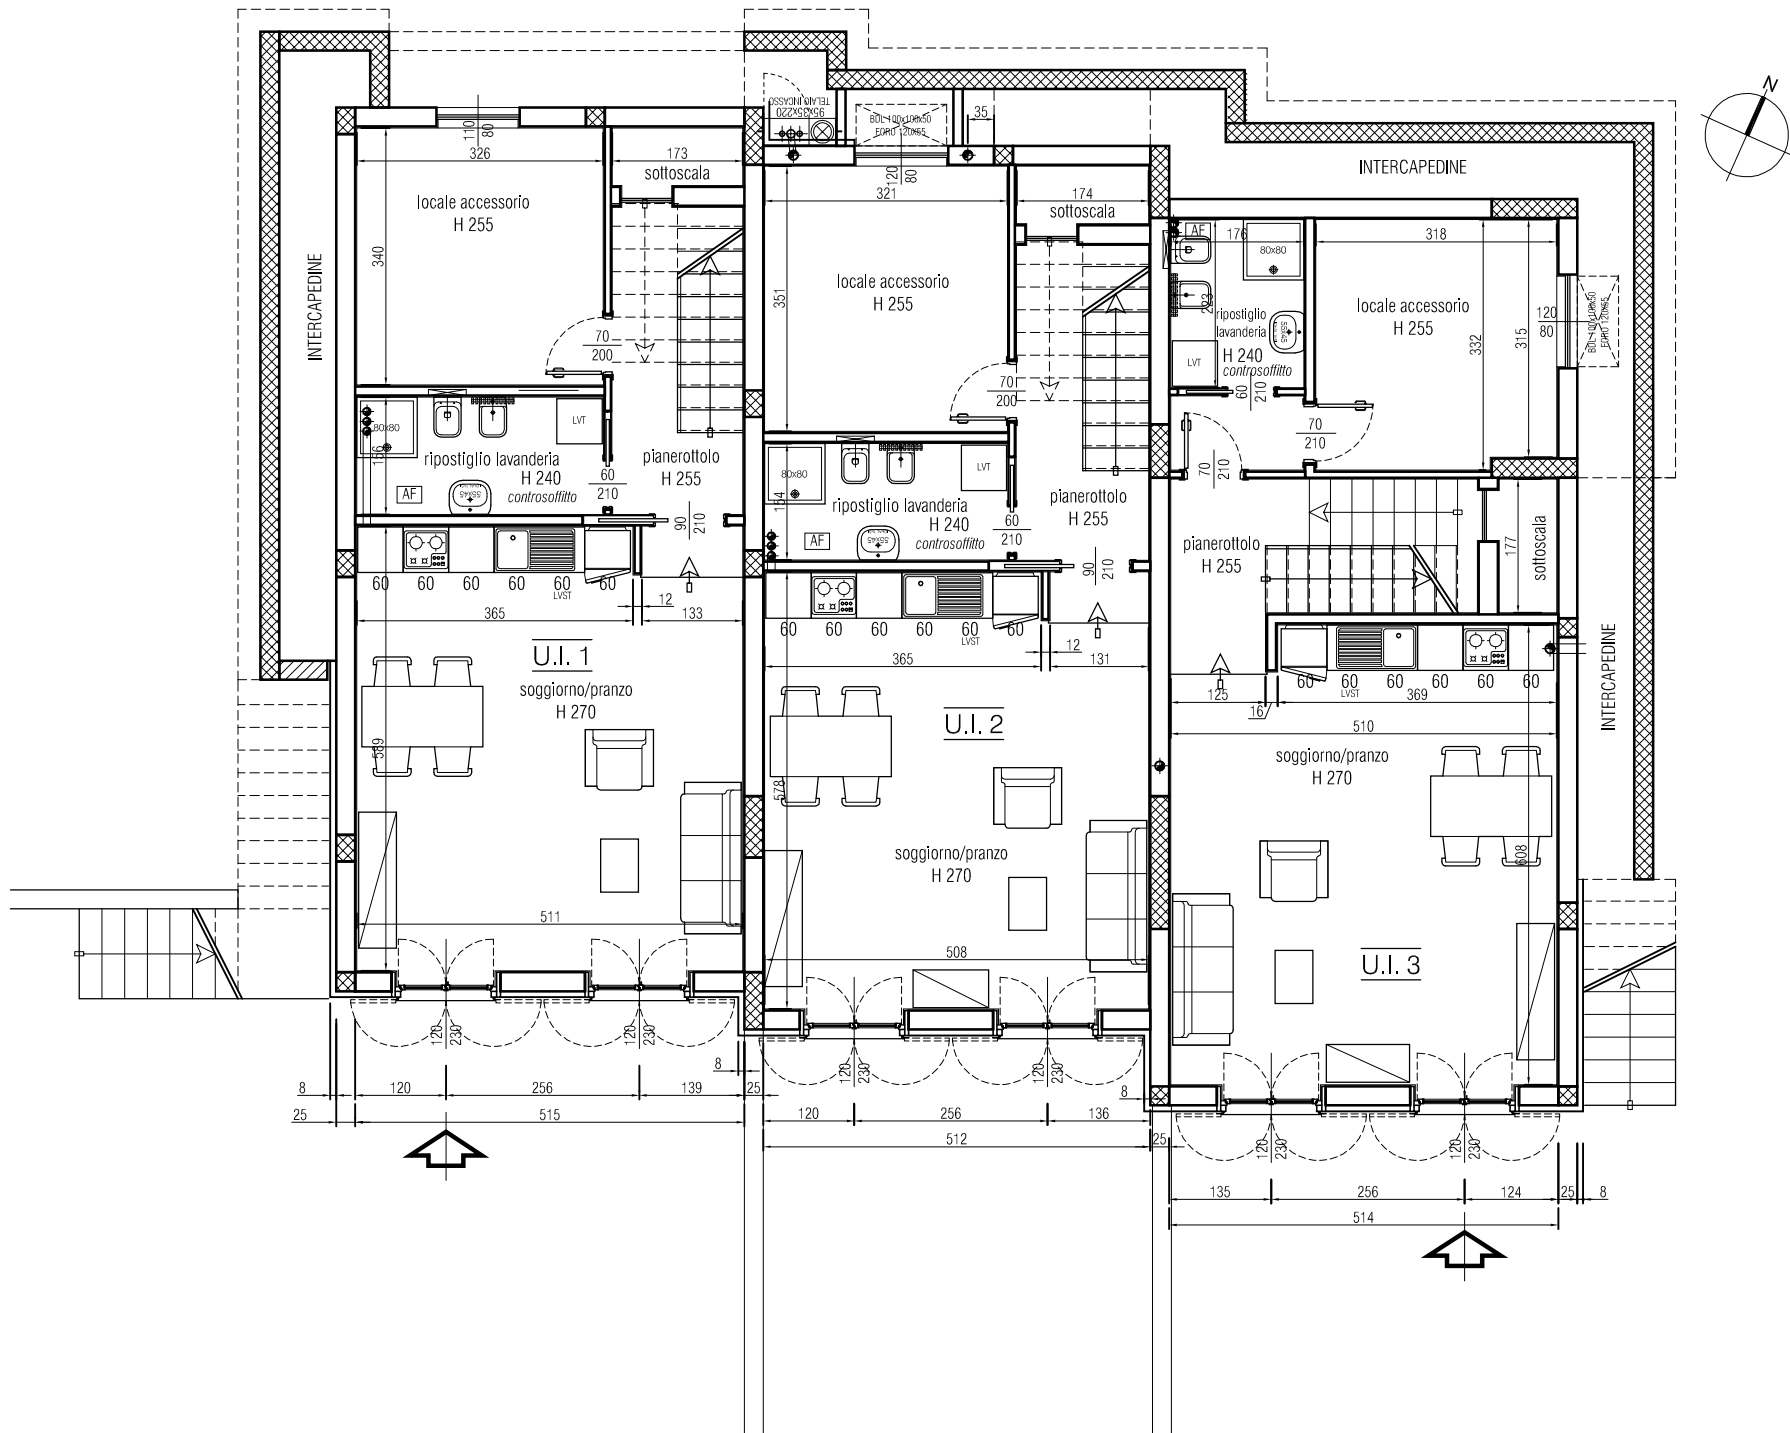

PIANTA PIANO TERRA 1:100