
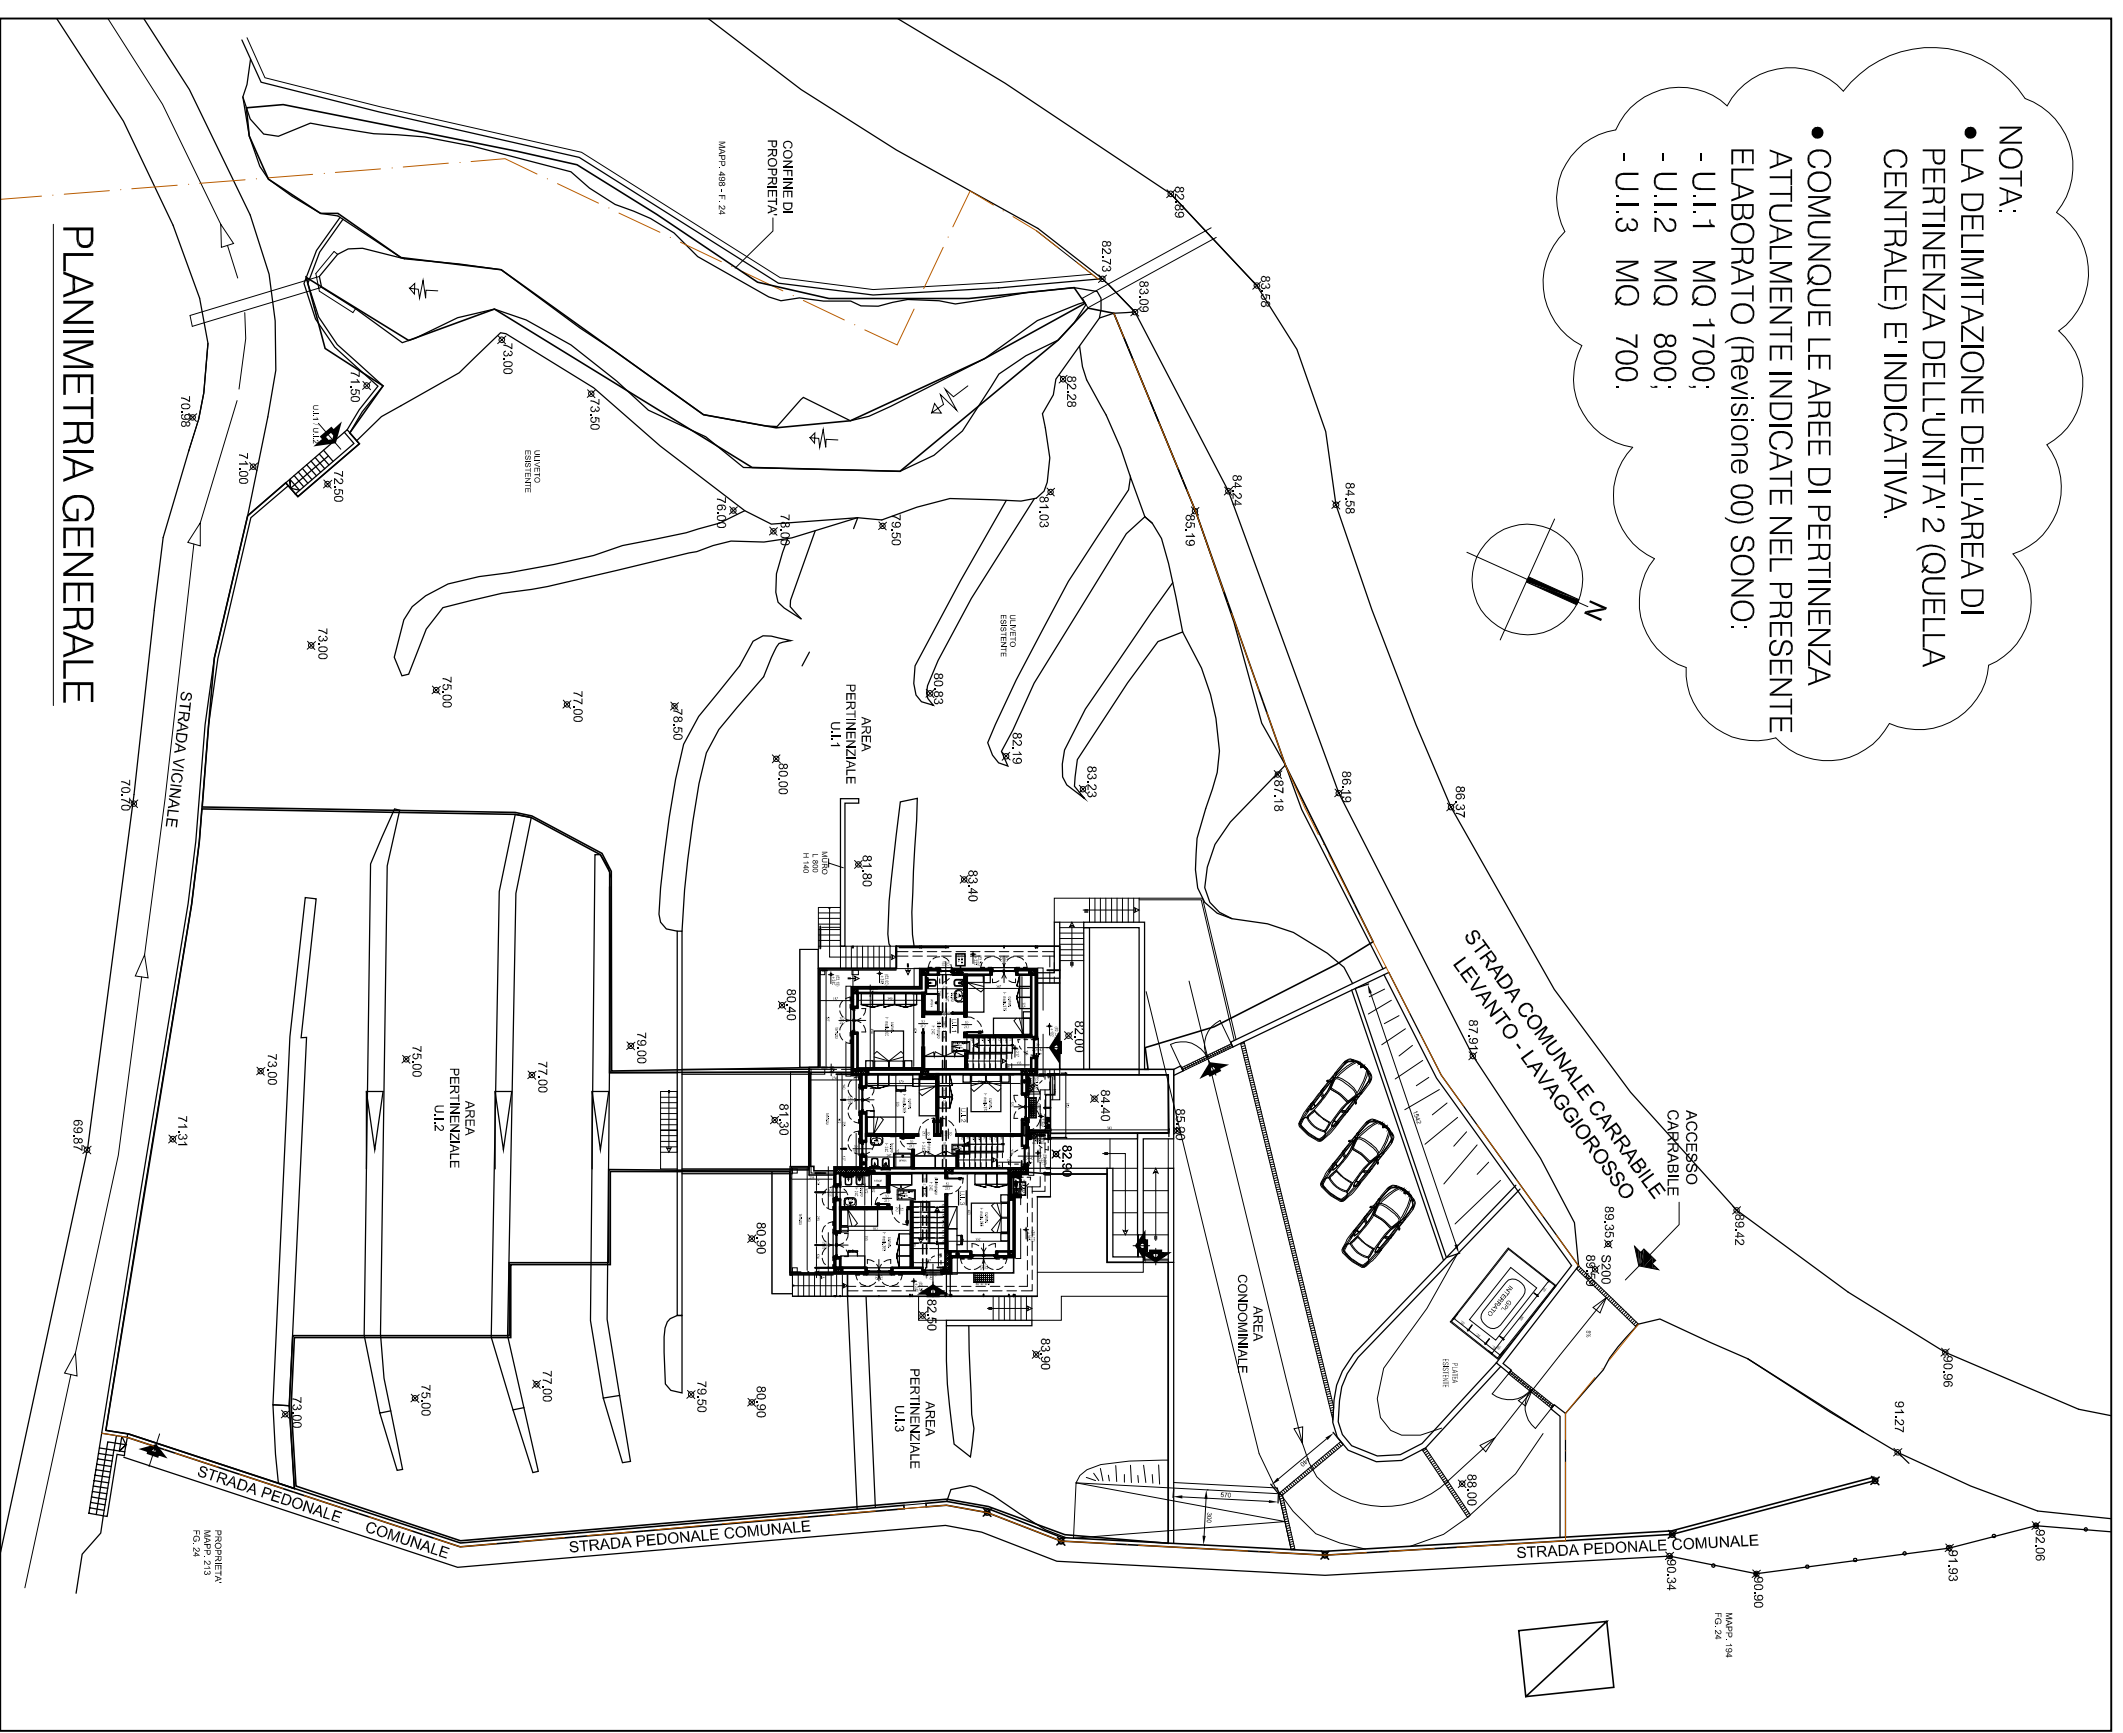


NOTA:
• LA DELIMITAZIONE DELL'AREA DI PERTINENZA DELL'UNITA' 2 (QUELLA CENTRALE) E' INDICATIVA.

• COMUNQUE LE AREE DI PERTINENZA ATTUALMENTE INDICATE NEL PRESENTE ELABORATO (Revisione 00) SONO:
- U.I.1 MQ 1700;
- U.I.2 MQ 800;
- U.I.3 MQ 700.

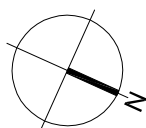

PLANIMETRIA GENERALE